STRUTTURE METALLICHE ZINCATE
GALVANISED METAL STRUCTURES
PARAPETTI METALLICI
METALLIC RAILINGS
SCALA PREFABBRICATA IN CEMENTO, COLORE BEIGE
PRECAST CONCRETE STAIRCASE, COLOUR BEIGE
PANNELLO PREFABBRICATO IN CEMENTO ARMATO A TAGLIO TERMICO, COLORE BEIGE
PRECAST REINFORCED EXTERNAL CONCRETE THERMAL BREAK PANEL, COLOUR BEIGE
PLUVIALE IN LAMIERINO METALLICO PREVERNICIATO, COLORE GIALLO SABBIA
PRE-PAINTED METAL SHEET DOWN PIPE, COLOUR SAND YELLOW
PARAPETTI METALLICI
METALLIC RAILINGS
GREEN WALL SYSTEM MADE BY PLANTER IN CORTEN STEEL AND STRUCTURE OF STAINLESS STEEL CABLES
PARETE VERDE REALIZZATA CON FIORIERA IN ACCIAIO CORTEN E STRUTTURA IN CAVI DI ACCIAIO INOX.
PANNELLI SANDWICH METALLICI ACUSTICI, COLORE GIALLO SABBIA
METAL SANDWICH ACOUSTIC PANELS, COLOUR SAND YELLOW
PANNELLI SANDWICH METALLICI ACUSTICI, COLORE MARRONE ARANCIO
METAL SANDWICH ACOUSTIC PANELS, COLOUR BROWN ORANGE
PANNELLI SANDWICH METALLICI ACUSTICI, COLORE MARRONE RAME
METAL SANDWICH ACOUSTIC PANELS, COLOUR COPPER BROWN
PANNELLI SANDWICH METALLICI ACUSTICI, COLORE MARRONE CASTAGNA
METAL SANDWICH ACOUSTIC PANELS, COLOUR CHESTNUT BROWN
D
E
F
G
H
I
J
K
L
+8,81
+8,38
+5,68
+2,30
+0,00
TERRENO ESISTENTE - EXISTING GROUND
FALDA ACQUIFERA - WATER TABLE
-3,05
WATER TABLE

PROSPETTO EST
EAST ELEVATION

D
E
F
G
H
I
J
K
L
+8,79
+7,29
+8,80
+8,38
+5,68
+3,31
+0,00
UFFICIO
OFFICE
LOCALE TECNICO
TECHNICAL ROOM
CORRIDOIO
CORRIDOR
BAGNO
TOILET
AREA RISTORO
BREAK AREA
INGRESSO
LOBBY
BAIA DI CARICO
LOADING BAY
372
320
703
TERRENO ESISTENTE - EXISTING GROUND
FALDA ACQUIFERA - WATER TABLE
WATER TABLE
-3,05

SEZIONE LONGITUDINALE AA
LONGITUDINAL SECTION | AA

N.B. LA QUOTA +0,00 COINCIDE CON LA QUOTA ALTIMETRICA +100,95 S.L.M

N.B. THE ALTITUDE +0.0 COINCIDES WITH THE ELEVATION OF +100.95 A.S.L.

N.B. I DUE EDIFICI OGGETTO DI PROCEDURA DI VIA POSSONO ESSERE ASSUNTI COME IDENTICI DAL PUNTO DI VISTA ARCHITETTONICO, STRUTTURALE ED IMPIANTISTICO. PER TALE RAGIONE DEFINIREMO L'EDIFICIO MXP I-I QUALE EDIFICIO TIPOLOGICO, MENTRE L'EDIFICIO MXP I-II E' DA INTENERSI COME UNA ROTOTRASLAZIONE DELL'EDIFICIO MXP I-I.

N.B. THE TWO BUILDINGS SUBJECT TO THE VIA PROCEDURE CAN BE ASSUMED AS IDENTICAL FROM AN ARCHITECTURAL, STRUCTURAL AND SYSTEMS POINT OF VIEW. FOR THIS REASON WE WILL DEFINE BUILDING MXP I-I AS A TYPOLOGICAL BUILDING, WHILE BUILDING MXP I-II IS TO BE UNDERSTOOD AS A ROTO-TRANSLATION OF BUILDING MXP I-I.

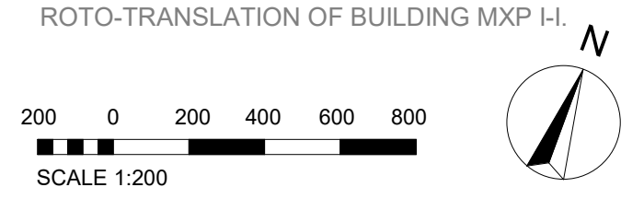
N
200
0
200
400
600
800

SCALE 1:200

Key Plan

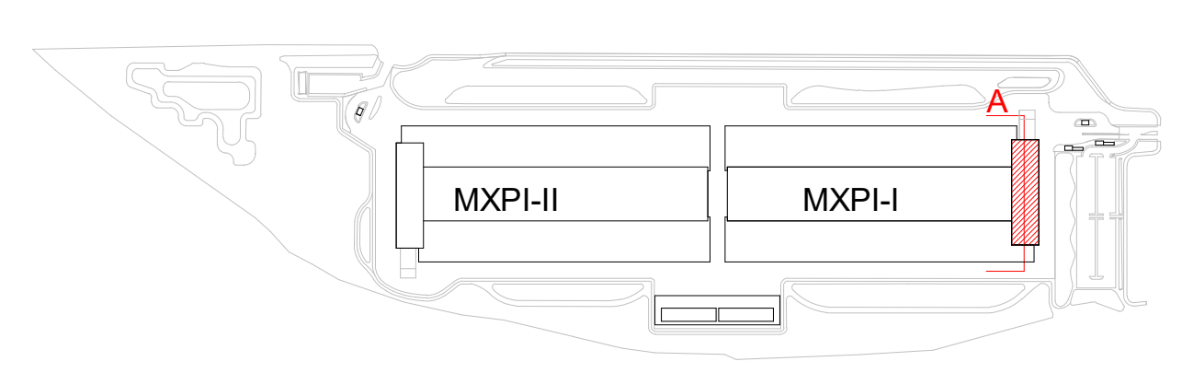
A
MXPI-II
MXPI-I

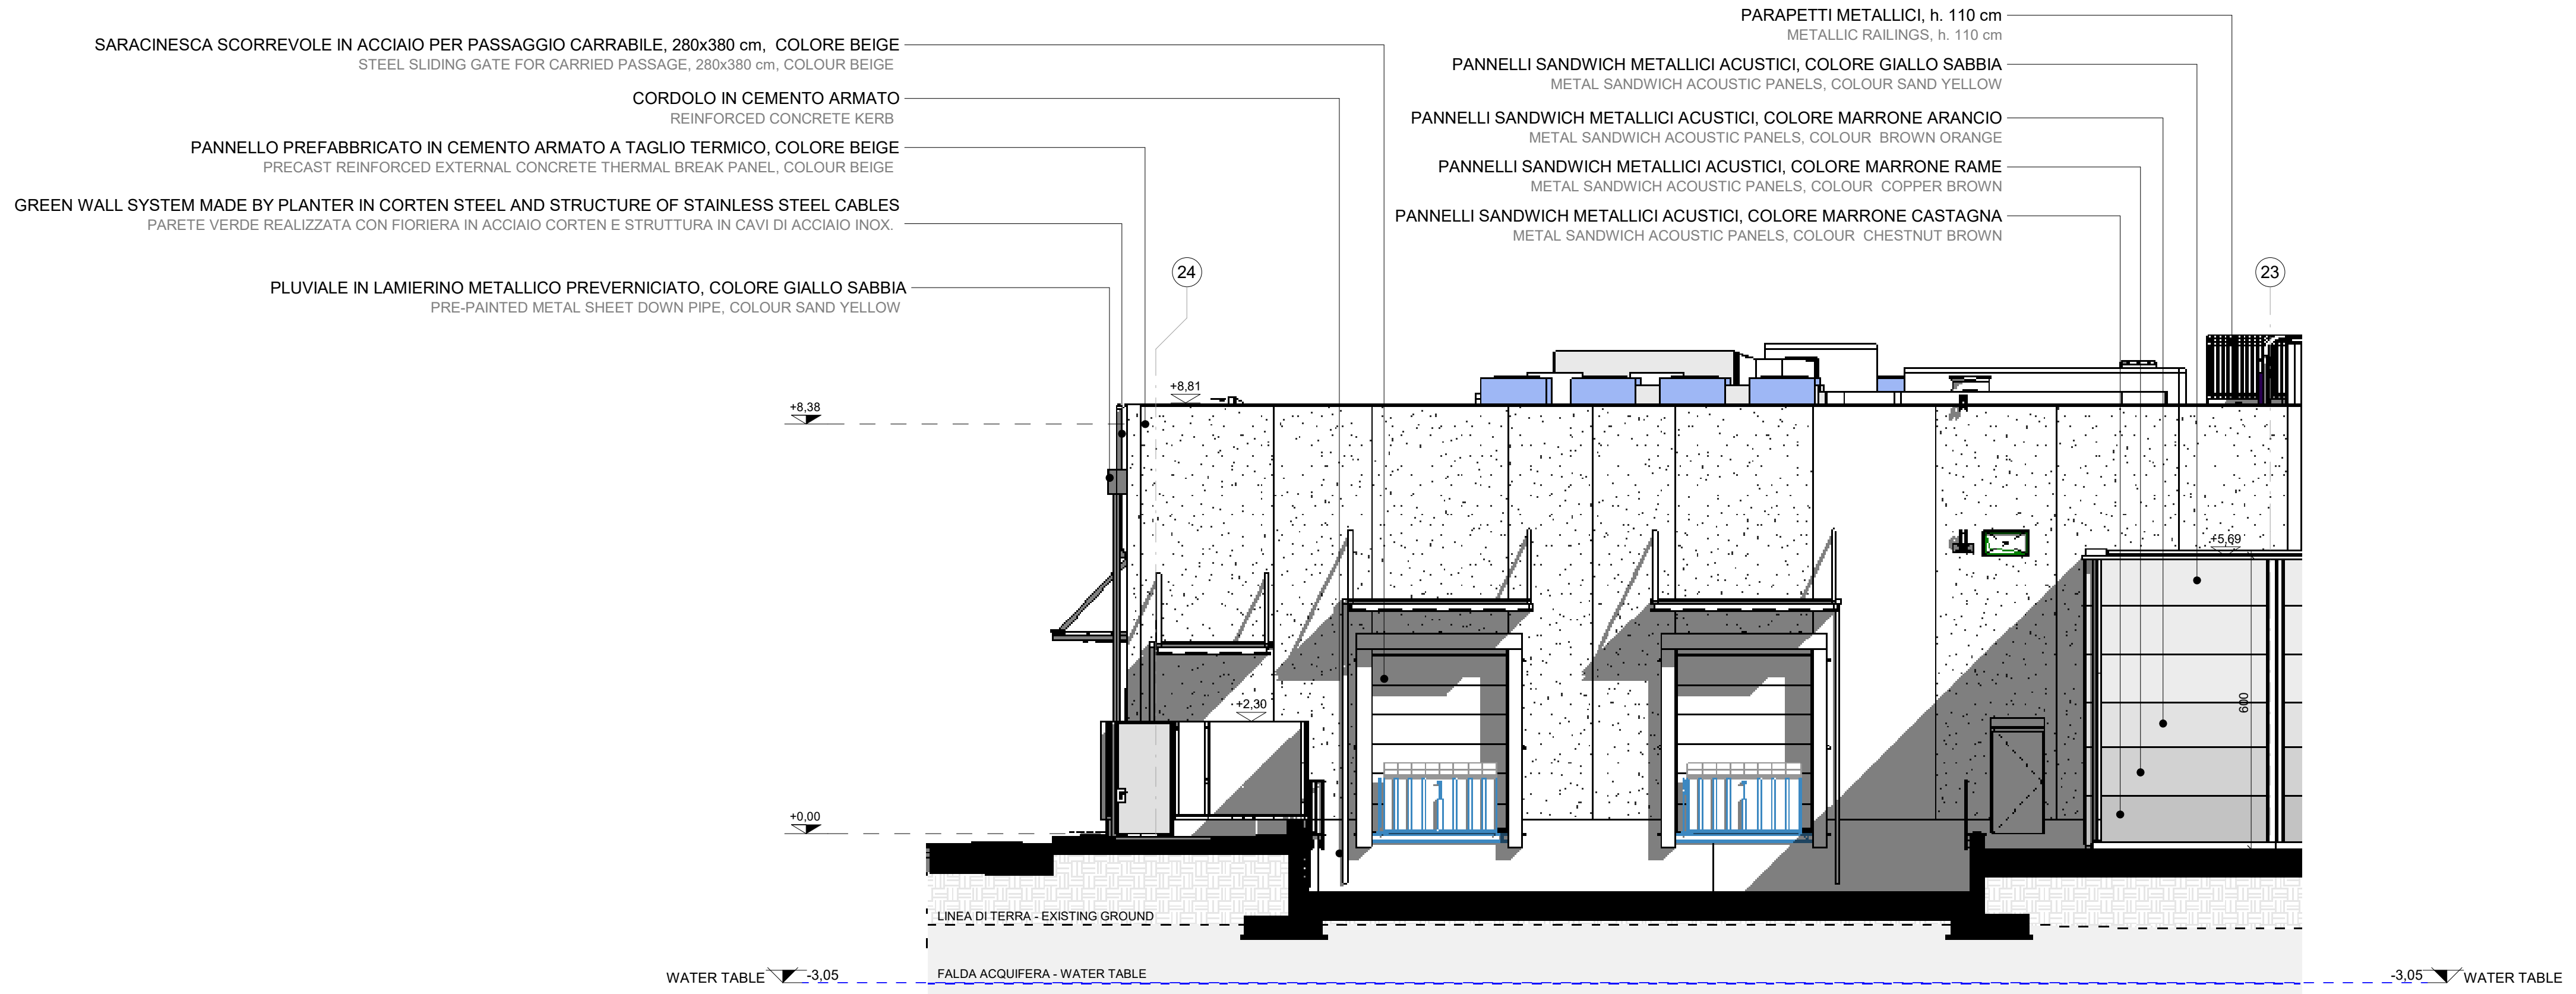
SARACINESCA SCORREVOLE IN ACCIAIO PER PASSAGGIO CARRABILE, 280x380 cm, COLORE BEIGE
STEEL SLIDING GATE FOR CARRIED PASSAGE, 280x380 cm, COLOUR BEIGE
CORDOLO IN CEMENTO ARMATO
REINFORCED CONCRETE KERB
PANNELLO PREFABBRICATO IN CEMENTO ARMATO A TAGLIO TERMICO, COLORE BEIGE
PRECAST REINFORCED EXTERNAL CONCRETE THERMAL BREAK PANEL, COLOUR BEIGE
GREEN WALL SYSTEM MADE BY PLANTER IN CORTEN STEEL AND STRUCTURE OF STAINLESS STEEL CABLES
PARETE VERDE REALIZZATA CON FIORIERA IN ACCIAIO CORTEN E STRUTTURA IN CAVI DI ACCIAIO INOX.
PLUVIALE IN LAMIERINO METALLICO PREVERNICIATO, COLORE GIALLO SABBIA
PRE-PAINTED METAL SHEET DOWN PIPE, COLOUR SAND YELLOW
PARAPETTI METALLICI, h. 110 cm
METALLIC RAILINGS, h. 110 cm
PANNELLI SANDWICH METALLICI ACUSTICI, COLORE GIALLO SABBIA
METAL SANDWICH ACOUSTIC PANELS, COLOUR SAND YELLOW
PANNELLI SANDWICH METALLICI ACUSTICI, COLORE MARRONE ARANCIO
METAL SANDWICH ACOUSTIC PANELS, COLOUR BROWN ORANGE
PANNELLI SANDWICH METALLICI ACUSTICI, COLORE MARRONE RAME
METAL SANDWICH ACOUSTIC PANELS, COLOUR COPPER BROWN
PANNELLI SANDWICH METALLICI ACUSTICI, COLORE MARRONE CASTAGNA
METAL SANDWICH ACOUSTIC PANELS, COLOUR CHESTNUT BROWN
24
23
+8,38
+8,81
+5,69
+2,30
+0,00
600
LINEA DI TERRA - EXISTING GROUND
FALDA ACQUIFERA - WATER TABLE
WATER TABLE
-3,05

PROSPETTO NORD
NORTH ELEVATION

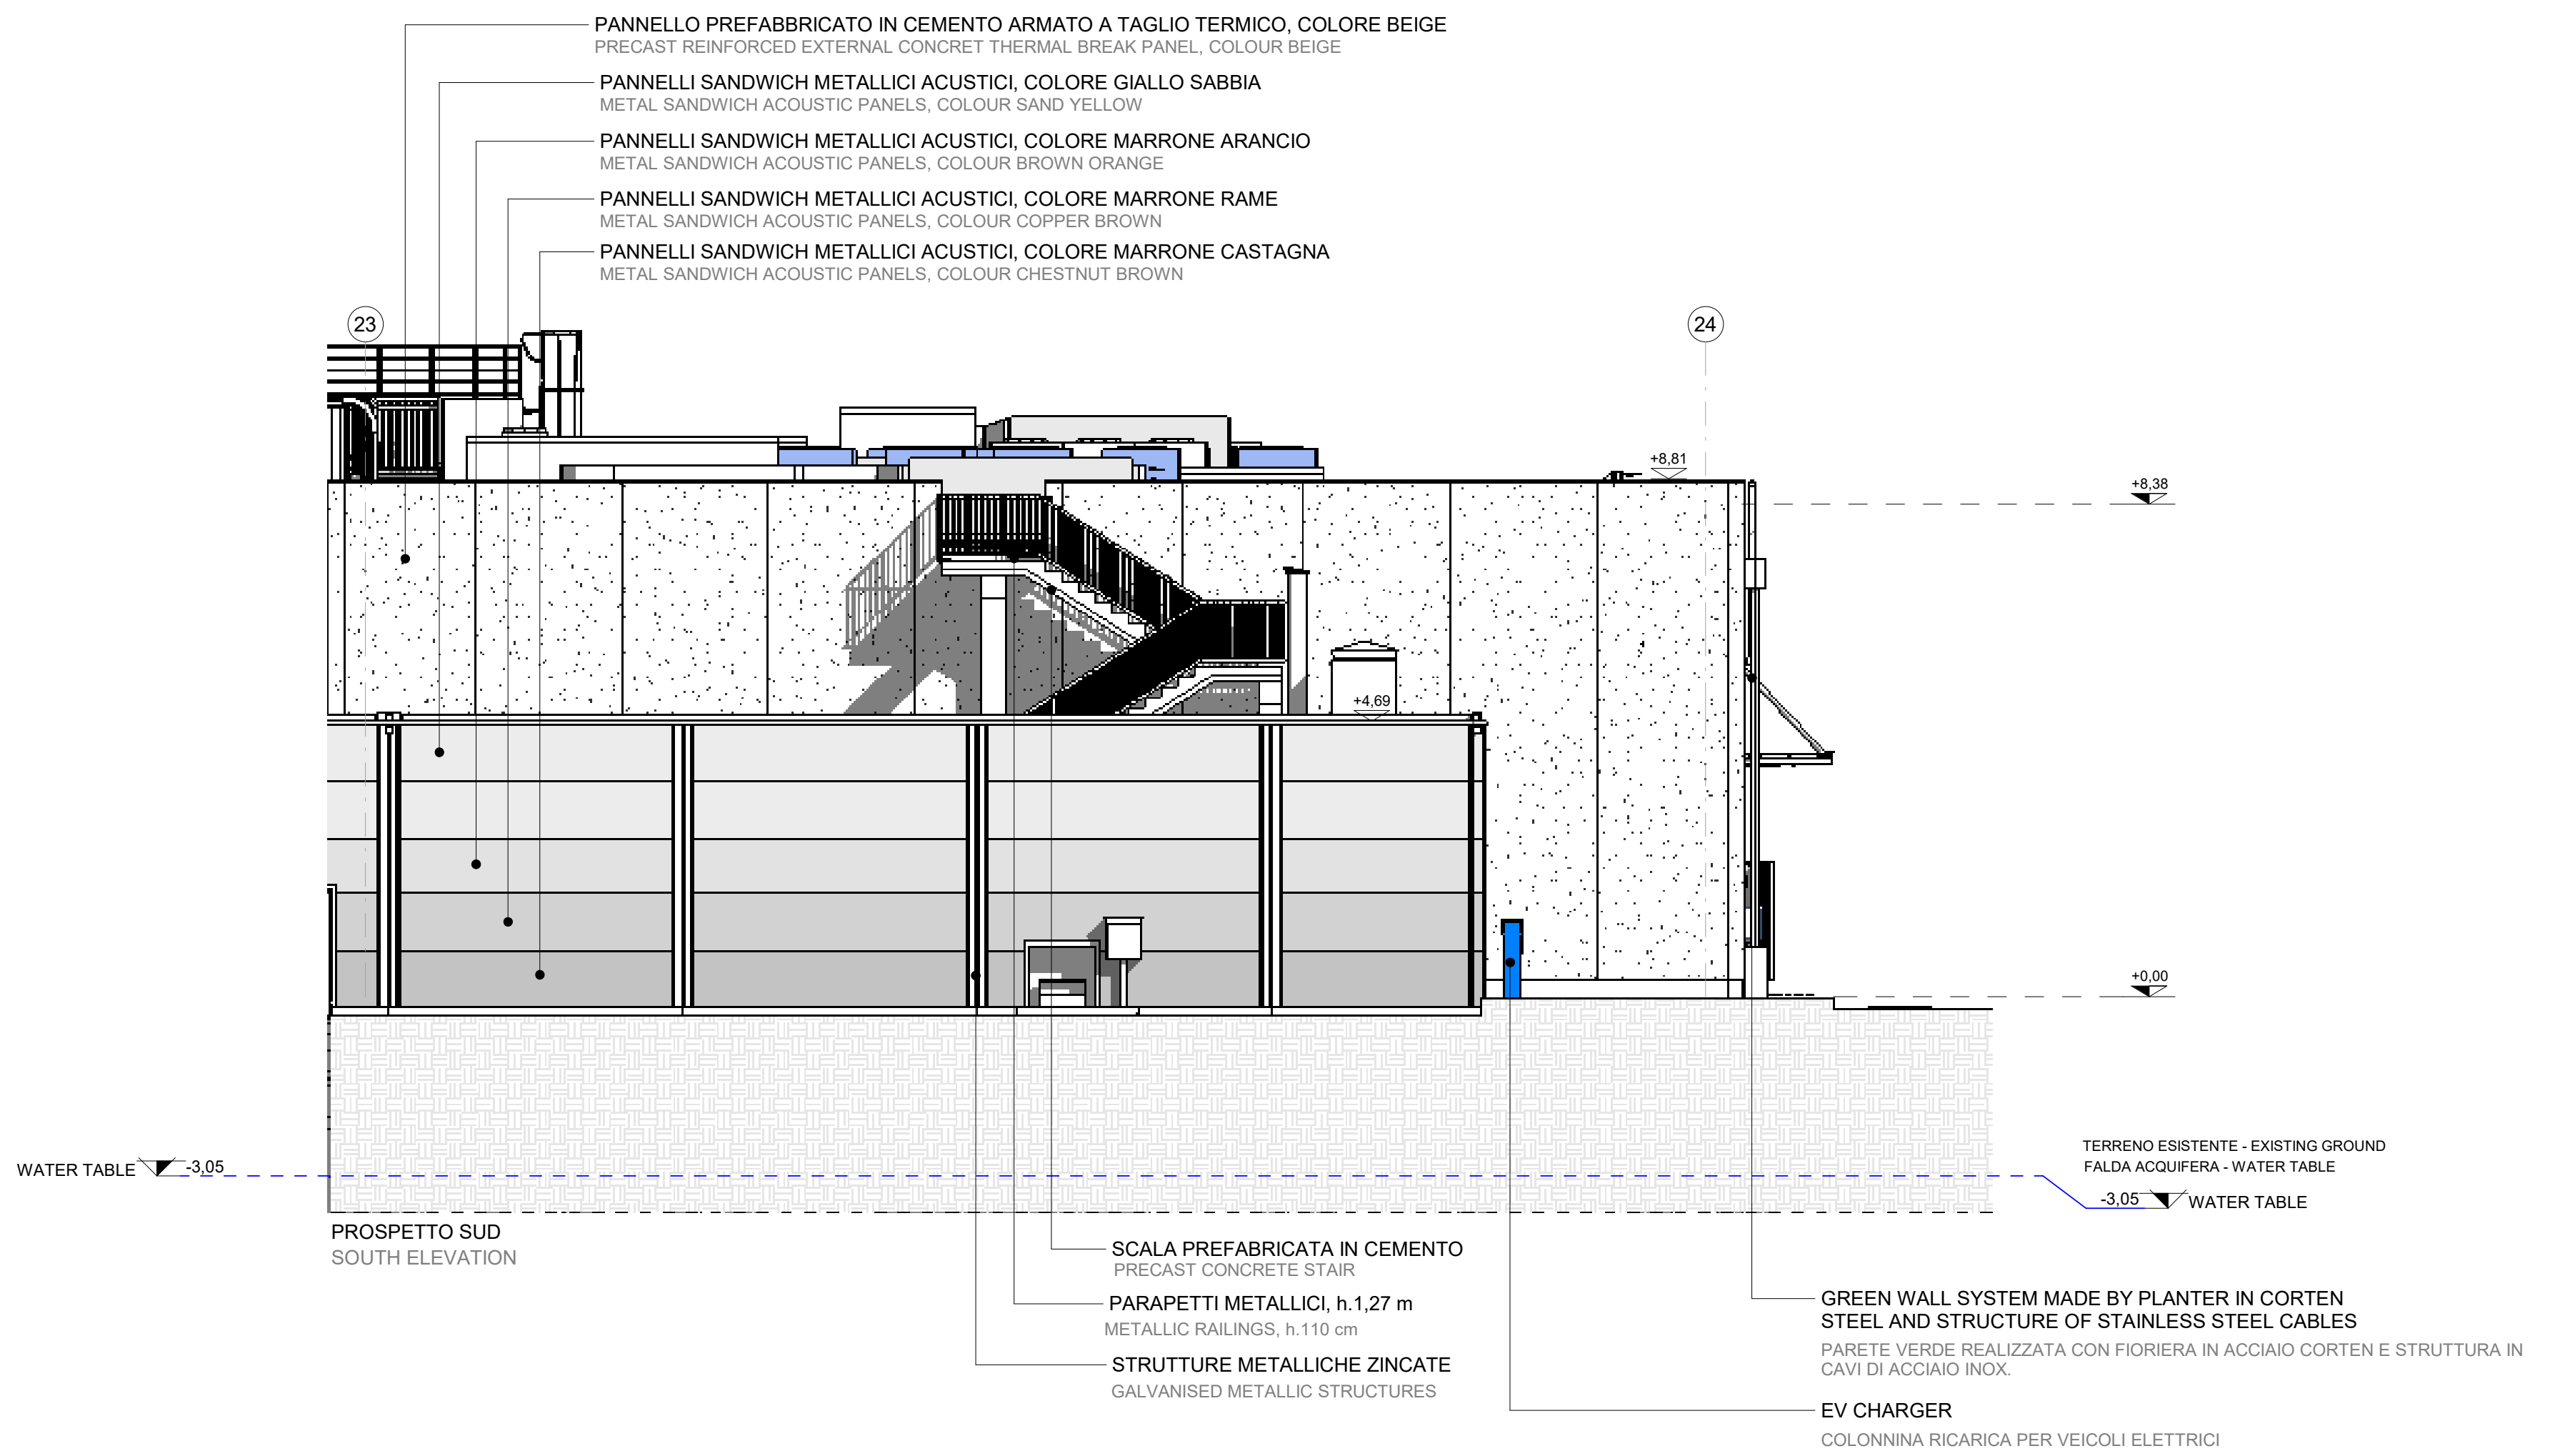
PANNELLO PREFABBRICATO IN CEMENTO ARMATO A TAGLIO TERMICO, COLORE BEIGE
PRECAST REINFORCED EXTERNAL CONCRET THERMAL BREAK PANEL, COLOUR BEIGE
PANNELLI SANDWICH METALLICI ACUSTICI, COLORE GIALLO SABBIA
METAL SANDWICH ACOUSTIC PANELS, COLOUR SAND YELLOW
PANNELLI SANDWICH METALLICI ACUSTICI, COLORE MARRONE ARANCIO
METAL SANDWICH ACOUSTIC PANELS, COLOUR BROWN ORANGE
PANNELLI SANDWICH METALLICI ACUSTICI, COLORE MARRONE RAME
METAL SANDWICH ACOUSTIC PANELS, COLOUR COPPER BROWN
PANNELLI SANDWICH METALLICI ACUSTICI, COLORE MARRONE CASTAGNA
METAL SANDWICH ACOUSTIC PANELS, COLOUR CHESTNUT BROWN
23
24
+8,81
+8,38
+4,69
+0,00
WATER TABLE
-3,05
TERRENO ESISTENTE - EXISTING GROUND
FALDA ACQUIFERA - WATER TABLE
SCALA PREFABRICATA IN CEMENTO
PRECAST CONCRETE STAIR
PARAPETTI METALLICI, h.1,27 m
METALLIC RAILINGS, h.110 cm
STRUTTURE METALLICHE ZINCATE
GALVANISED METALLIC STRUCTURES
GREEN WALL SYSTEM MADE BY PLANTER IN CORTEN STEEL AND STRUCTURE OF STAINLESS STEEL CABLES
PARETE VERDE REALIZZATA CON FIORIERA IN ACCIAIO CORTEN E STRUTTURA IN CAVI DI ACCIAIO INOX.
EV CHARGER
COLONNINA RICARICA PER VEICOLI ELETTRICI

PROSPETTO SUD
SOUTH ELEVATION

COMUNE di NOVIGLIO
Piazza Roma, 1 - 20082 Noviglio (MI)

COMMITTENTE
NOVIGLIO DATACENTERS MXP I S.R.L.
via Broletto, 35 - 20121 MILANO

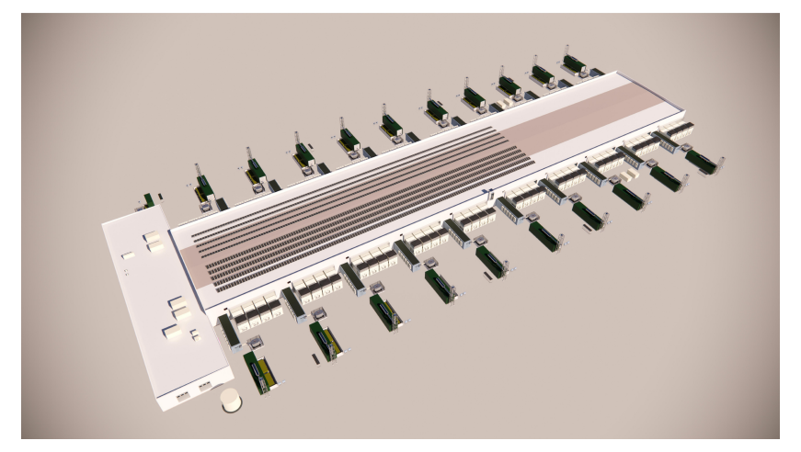

PROGETTO ARCHITETTONICO
STARCHING
Ripa di Porta Ticinese 75 - 20143 MILANO
tel 0287283000 fax 0287283067 e-mail mailbox@starching.it
Via Cristoforo Colombo 456 - 00145 ROMA
tel 0657287146 fax 0657138081 e-mail mailbox.roma@starching.it

GEOLOGO
SoilData
Studio Associato
via Mario Greppi, 34/A - 23899 Robbiate (LC)
tel 0399280280 fax 0399289091 e-mail soildata@soildata.it

CONSULENTE ACUSTICO
TECNICAMBIENTE
COSTRUIAMO CERTEZZE
Via Vincenzo Russo 9 - 20127 MILANO
tel/fax 0228040510 e-mail info@tecnicambiente.it

PROGETTO IMPIANTI
ARIATTA
INGEGNERIA DEI SISTEMI SPA
Via Elba, 12 – 20144 MILANO
tel 024990271 fax 024692845 e-mail ariatta@ariatta.it

CONSULENTE OPERE ESTERNE
Ingegneri Consulenti
Via Frua 22 - 20146 MILANO
tel 0248518862 e-mail info@ingegnericonsulenti.com

PROGETTO STRUTTURALE
Redesco
Structural Engineering
Via Vincenzo Gioberti, 5 - 20123 MILANO
tel 024699020 fax 02436478 e-mail redesco@redesco.it

CONSULENTE PAESAGGIO
P'NV
Via Vincenzo Vela, 1 - 20133 MILANO
tel 0283548848 e-mail info@parcnouveau.com

PROGETTAZIONE ANTINCENDIO
AFC Srl
sicurezza a 360 gradi
Via Leon Battista Alberti, 6 - 20149 MILANO
tel/fax +39 0245479688 e-mail info@afcsrl.it

Oggetto
PROCEDURA DI VALUTAZIONE IMPATTO AMBIENTALE
Istanza per il rilascio del Provvedimento Autorizzatorio Unico Regionale ai sensi dell'artt. 23 e 27 – bis del d.lgs. 152/2006 e degli artt. 4 e 5 della l.r. 2 febbraio 2010, n. 5.
COMUNE DI NOVIGLIO Frazione Santa Corinna
(in conformità al Piano Attuativo adottato con delibera del 14/12/2021)

Categoria

Titolo della tavola
SB Sezione e Prospetti MXP I - TB
SB Sezione e Prospetti MXP I - TB

Emissione DATA	Vers.	Dis.	VERSIONE
27/09/2024	00	RCPL	EMISSIONE

Elaborato n°
AS320-VIA

SCALA
1:100

Nome file
AS320-VIA-SEZ_PROSP_SUPP

Codice commessa
P10424

Controllato
TMVT

Approvato
ALCL

Disegno di proprieta' dello Studio Starching S.r.l. - Tutti i diritti riservati a norma di legge.